


**A-02 SALON EVENTOS -- PLANTA TERRAZA**  
**ESCALA: 1:100**

ESPACIO RESIDUOS  
 ORDINARIOS= 1.86 m<sup>2</sup>

Dilatación de 3cm  
 entre edificaciones

CIRCULACION DE  
 MANTENIMIENTO  
 N.F. -0.85

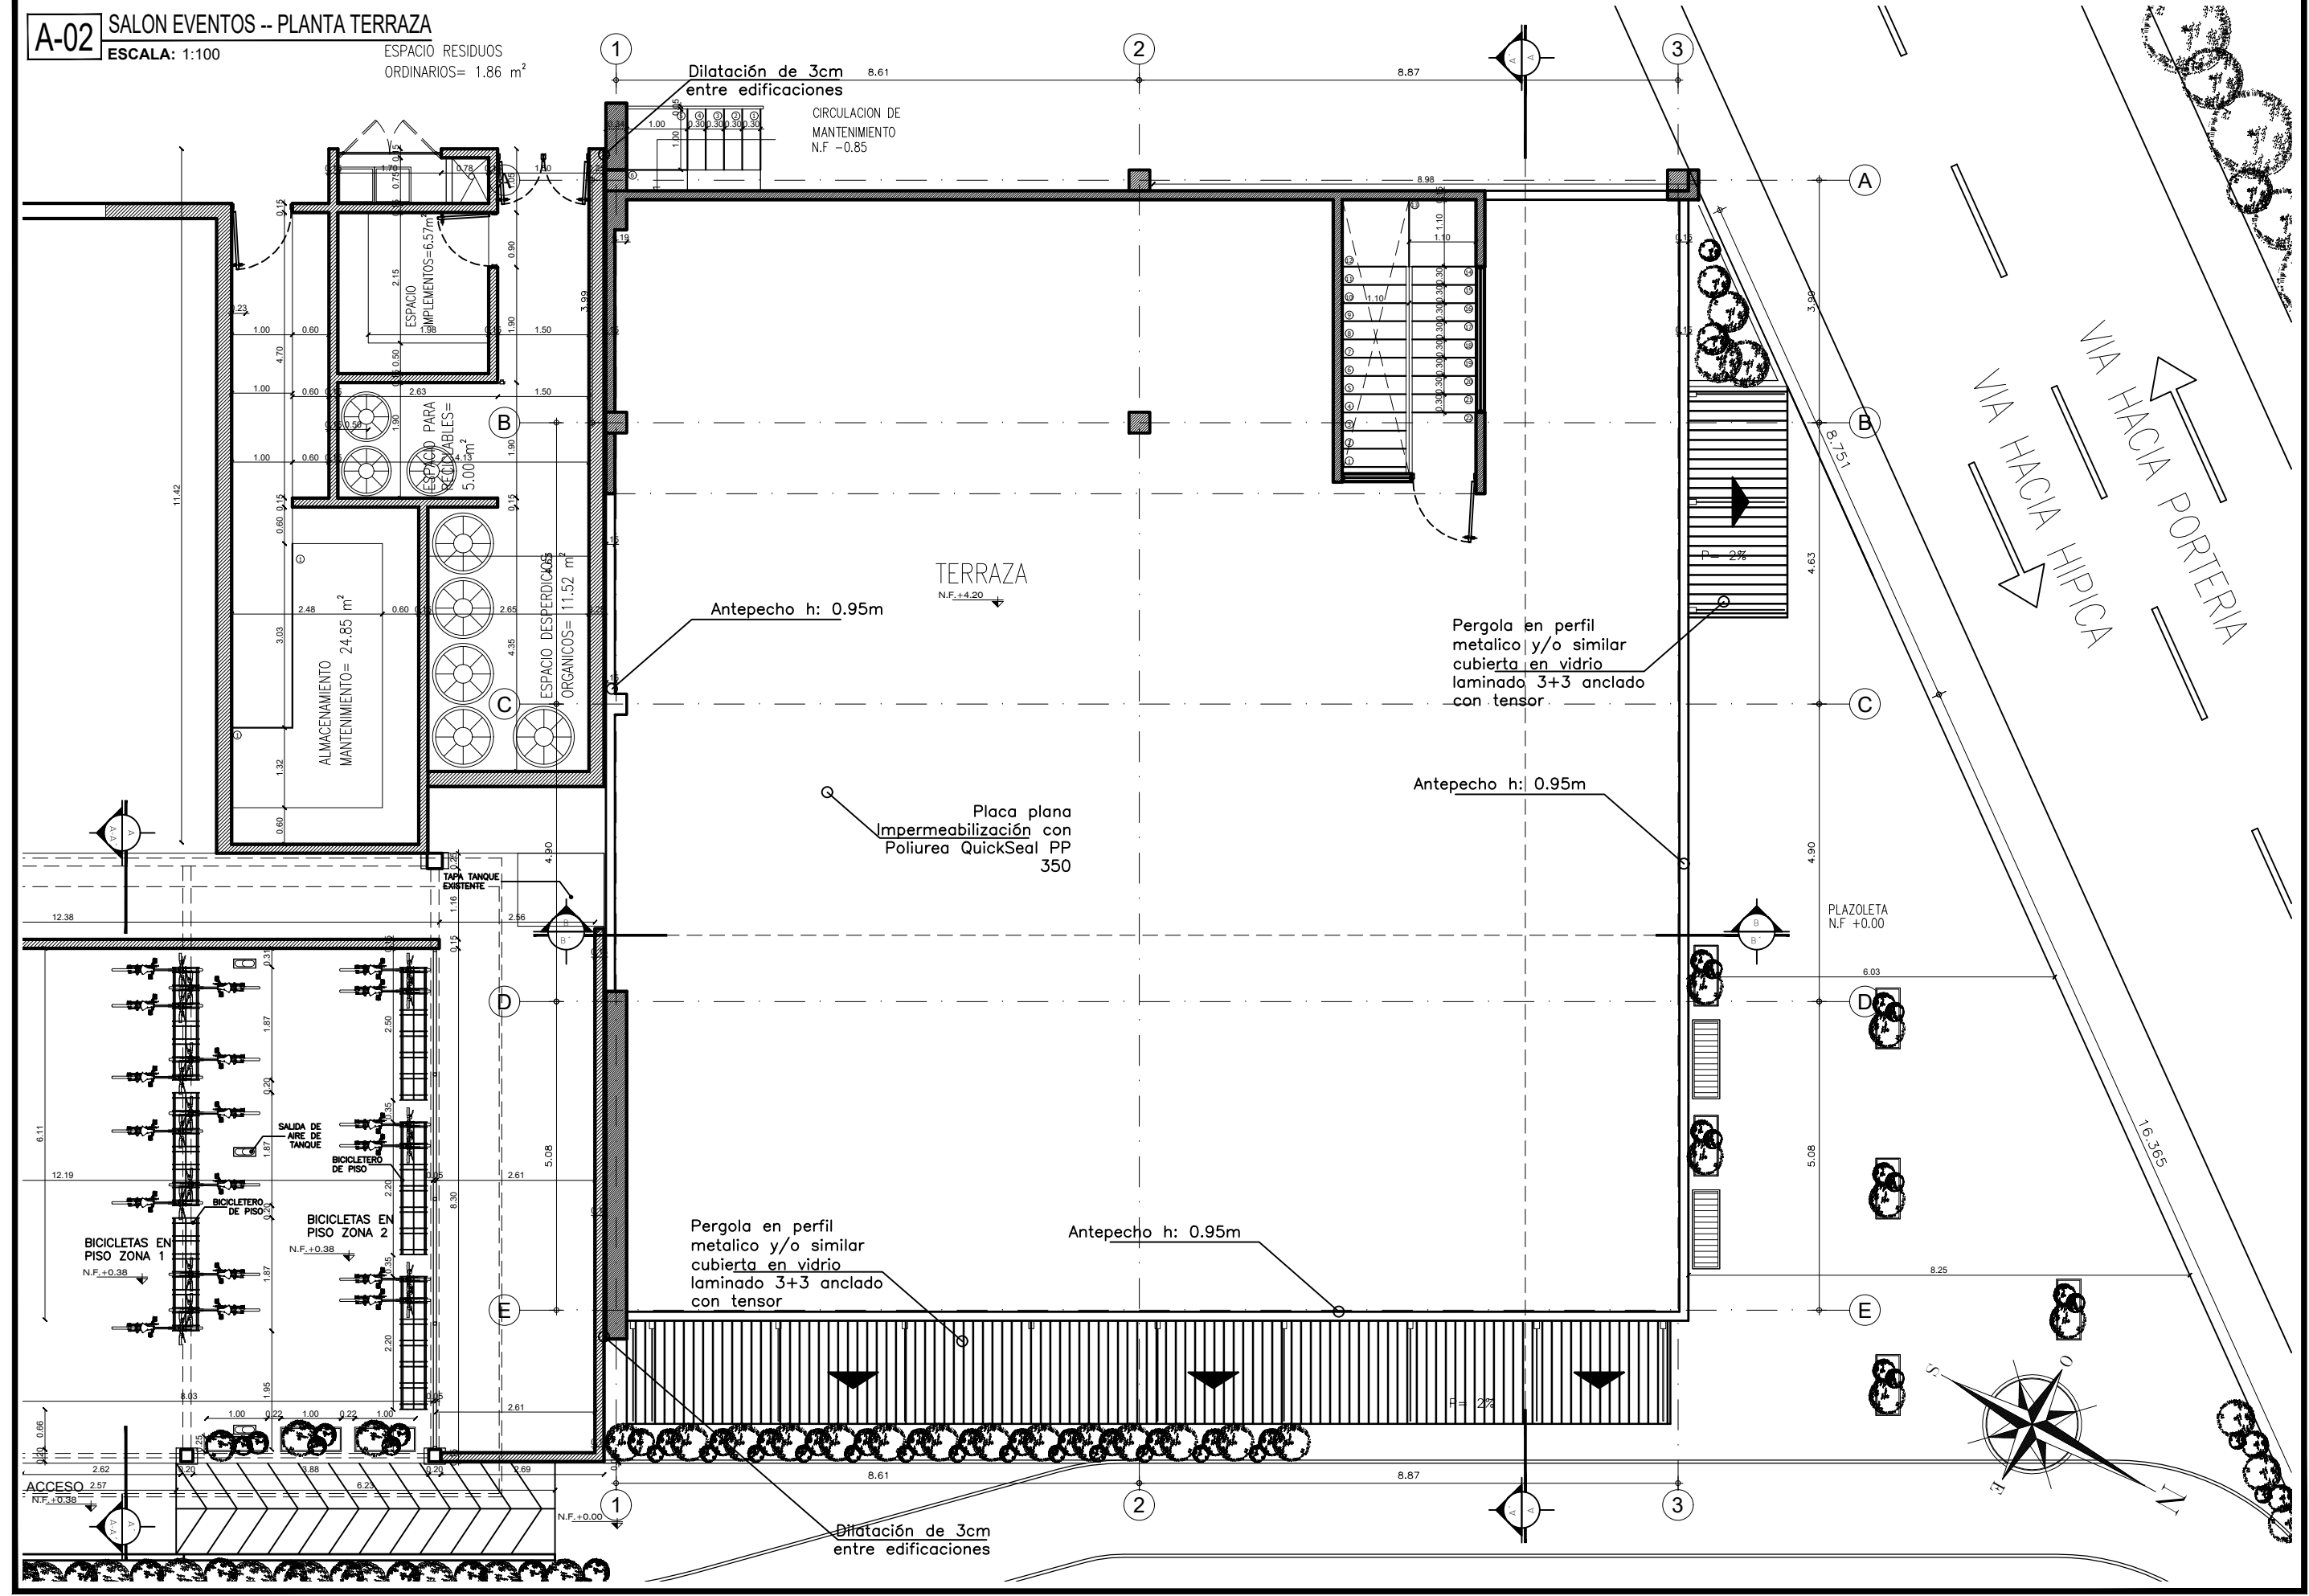

NOMBRE DEL PROYECTO:  
 SALONES DE EVENTOS -  
 PVCC

REPRESENTANTE LEGAL:  
 ANDRES YEPES  
 C.C. 80.422.044 DE BOGOTÁ

DIRECTOR DEL PROYECTO:  
 XXXXXXXXXXXXXXX  
 XXXXXXXXX

ARQUITECTO RESIDENTE:  
 XXXXXXXXXXXXXXX

Vo. Bo. GERENCIA PUEBLO VIEJO  
 COUNTRY CLUB  
 Vo. Bo. COMITE DE OBRAS

DISEÑO:  
 ARO CRISTIAN ALVAREZ  
 M.P. A9682017-1013601132

CONTIENE:  
 -PLANTA TERRAZA SALONES DE EVENTOS

OBSERVACIONES:  
 \_\_\_\_\_  
 \_\_\_\_\_  
 \_\_\_\_\_  
 \_\_\_\_\_  
 \_\_\_\_\_

MODIFICACIONES:  
 N°: \_\_\_\_\_ FECHA: \_\_\_\_\_  
 MODIFICACION: \_\_\_\_\_

ESCALA: INDICADA  
 FECHA: 21-01-2020

ARCHIVO DIGITAL:  
 SALON EVENTOS PVCC - 1.7.8.dwg

CODIGO DEL PROYECTO:

**A-02**  
 PLANO:  
 DE: **9**