


A-09 SALON EVENTOS -- CORTE B-B'
 ESCALA: 1:75

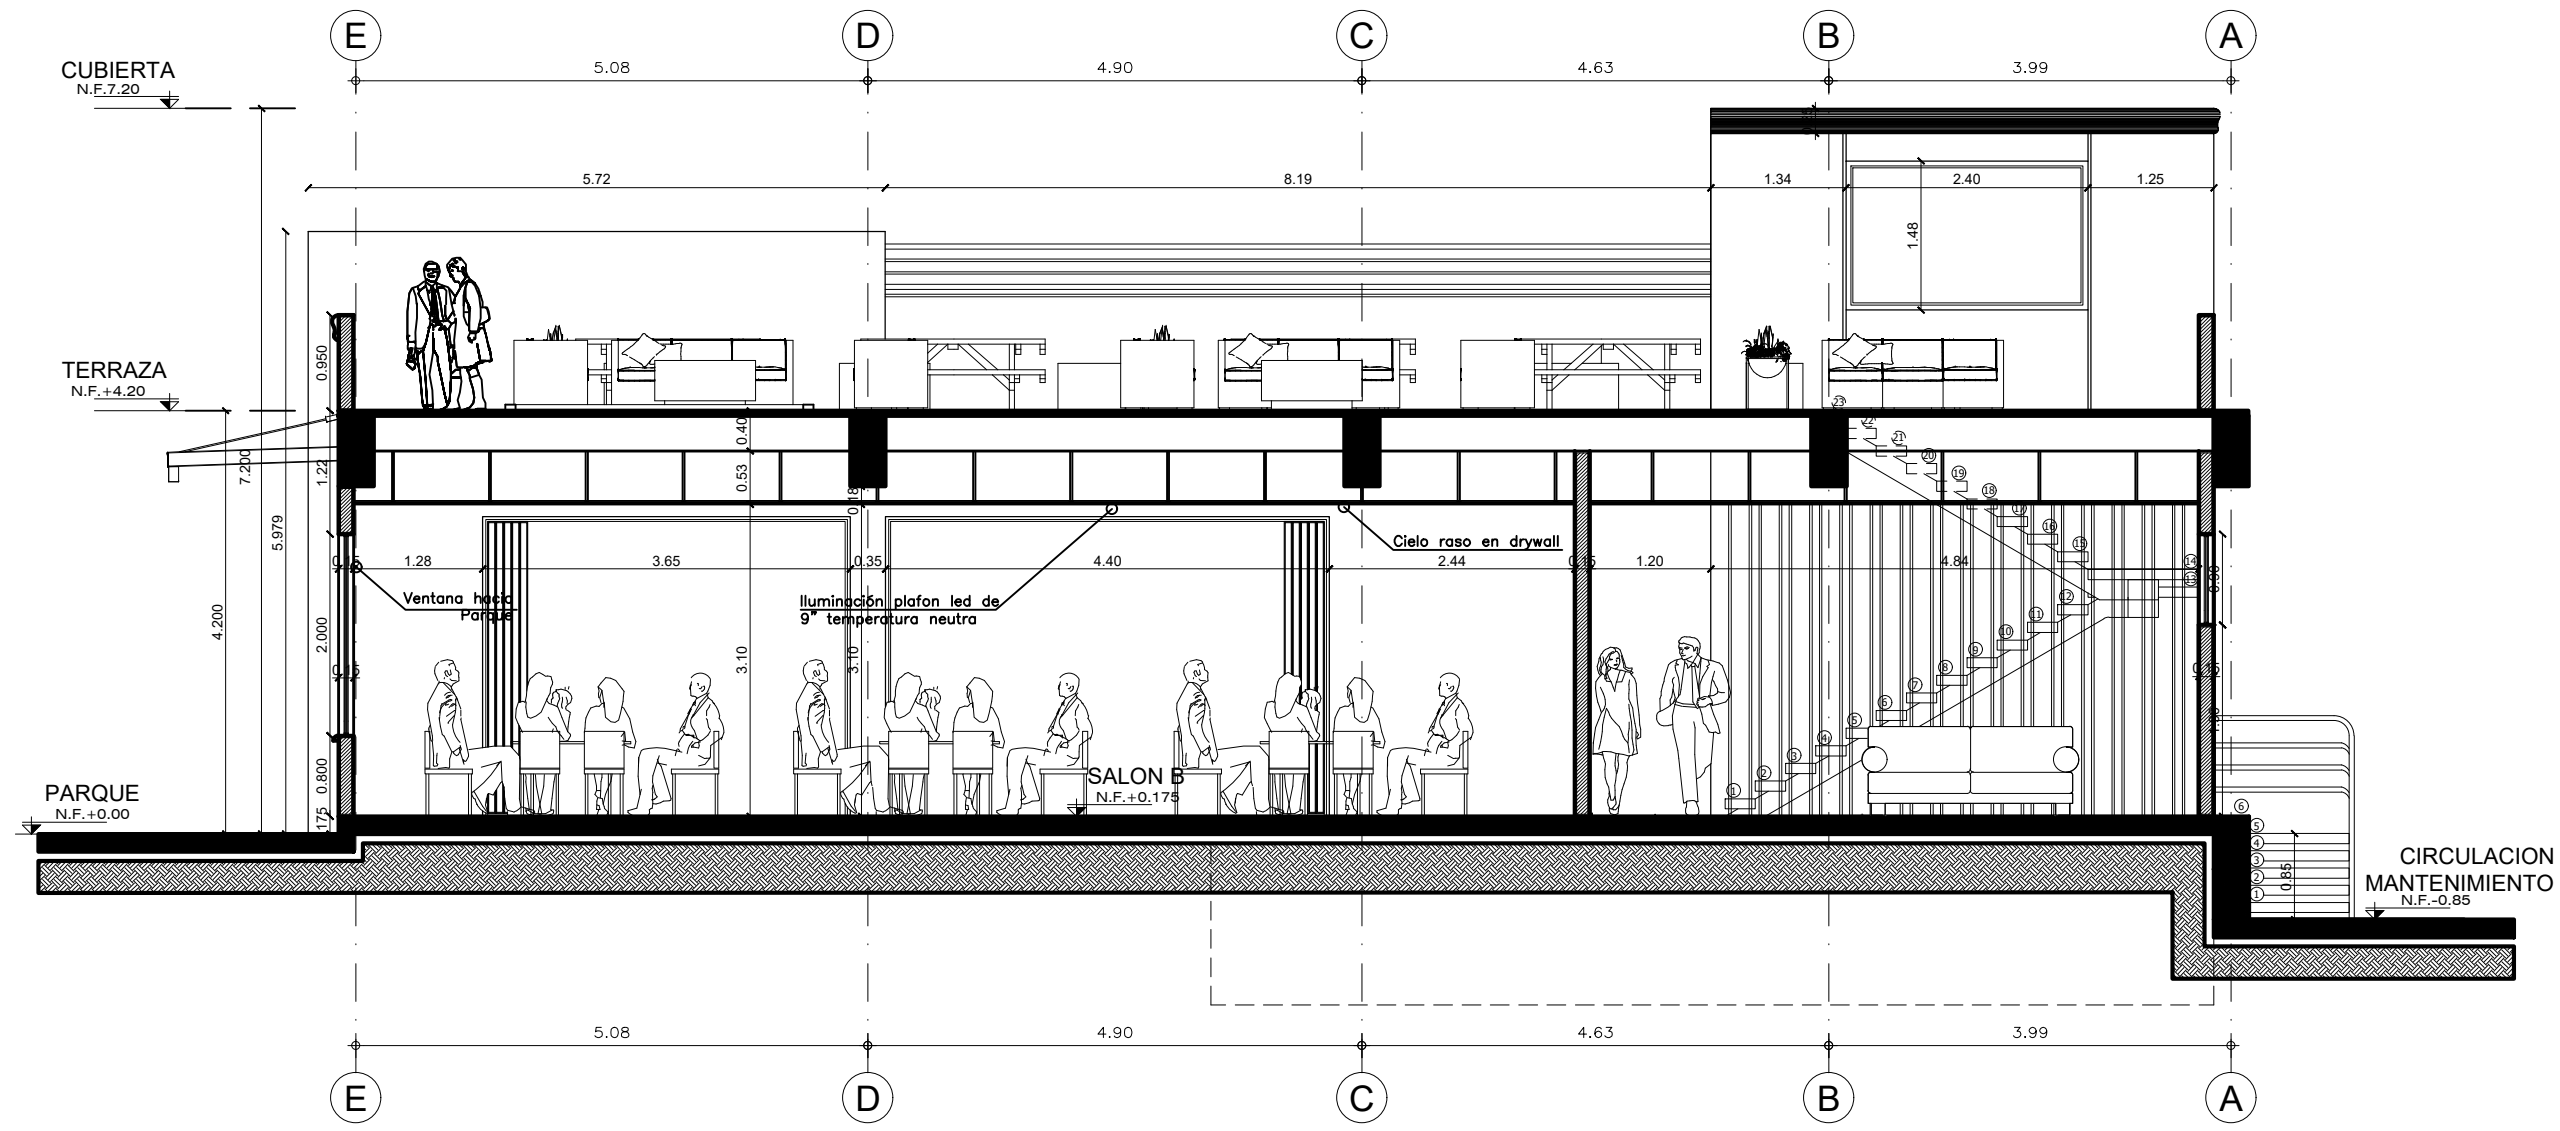

NOMBRE DEL PROYECTO:
 SALONES DE EVENTOS -- PVCC

REPRESENTANTE LEGAL:
 ANDRÉS YEPES
 C.C. 90.422.044 DE BOGOTÁ

DIRECTOR DEL PROYECTO:
 XXXXXXXXXXXXXXXX
 XXXXXXXXXXXXXXXX

ARQUITECTO RESIDENTE:
 XXXXXXXXXXXXXXXX

Vs. Bo. GERENCIA PUEBLO VIEJO
 COUNTRY CLUB
 Vs. Bo. COMITE DE OBRAS

DISEÑO:
 ARO. CRISTIAN ALVAREZ
 M.P. 49682017-1013601132

CONTIENE:
 -CORTE B-B'

OBSERVACIONES:

MODIFICACIONES:
 N.º: _____ FECHA: _____
 MODIFICACION: _____

ESCALA: INDICADA
 FECHA: 02-07-2019

ARCHIVO DIGITAL:
 SALON EVENTOS PVCC - 08.08.19.dwg

CODIGO DEL PROYECTO:

A-09
 PLANO:
 DE: **9**