


**A-03 SALON EVENTOS -- PLANTA CUBIERTA**  
**ESCALA: 1:100**

ESPACIO RESIDUOS ORDINARIOS= 1.86 m<sup>2</sup>

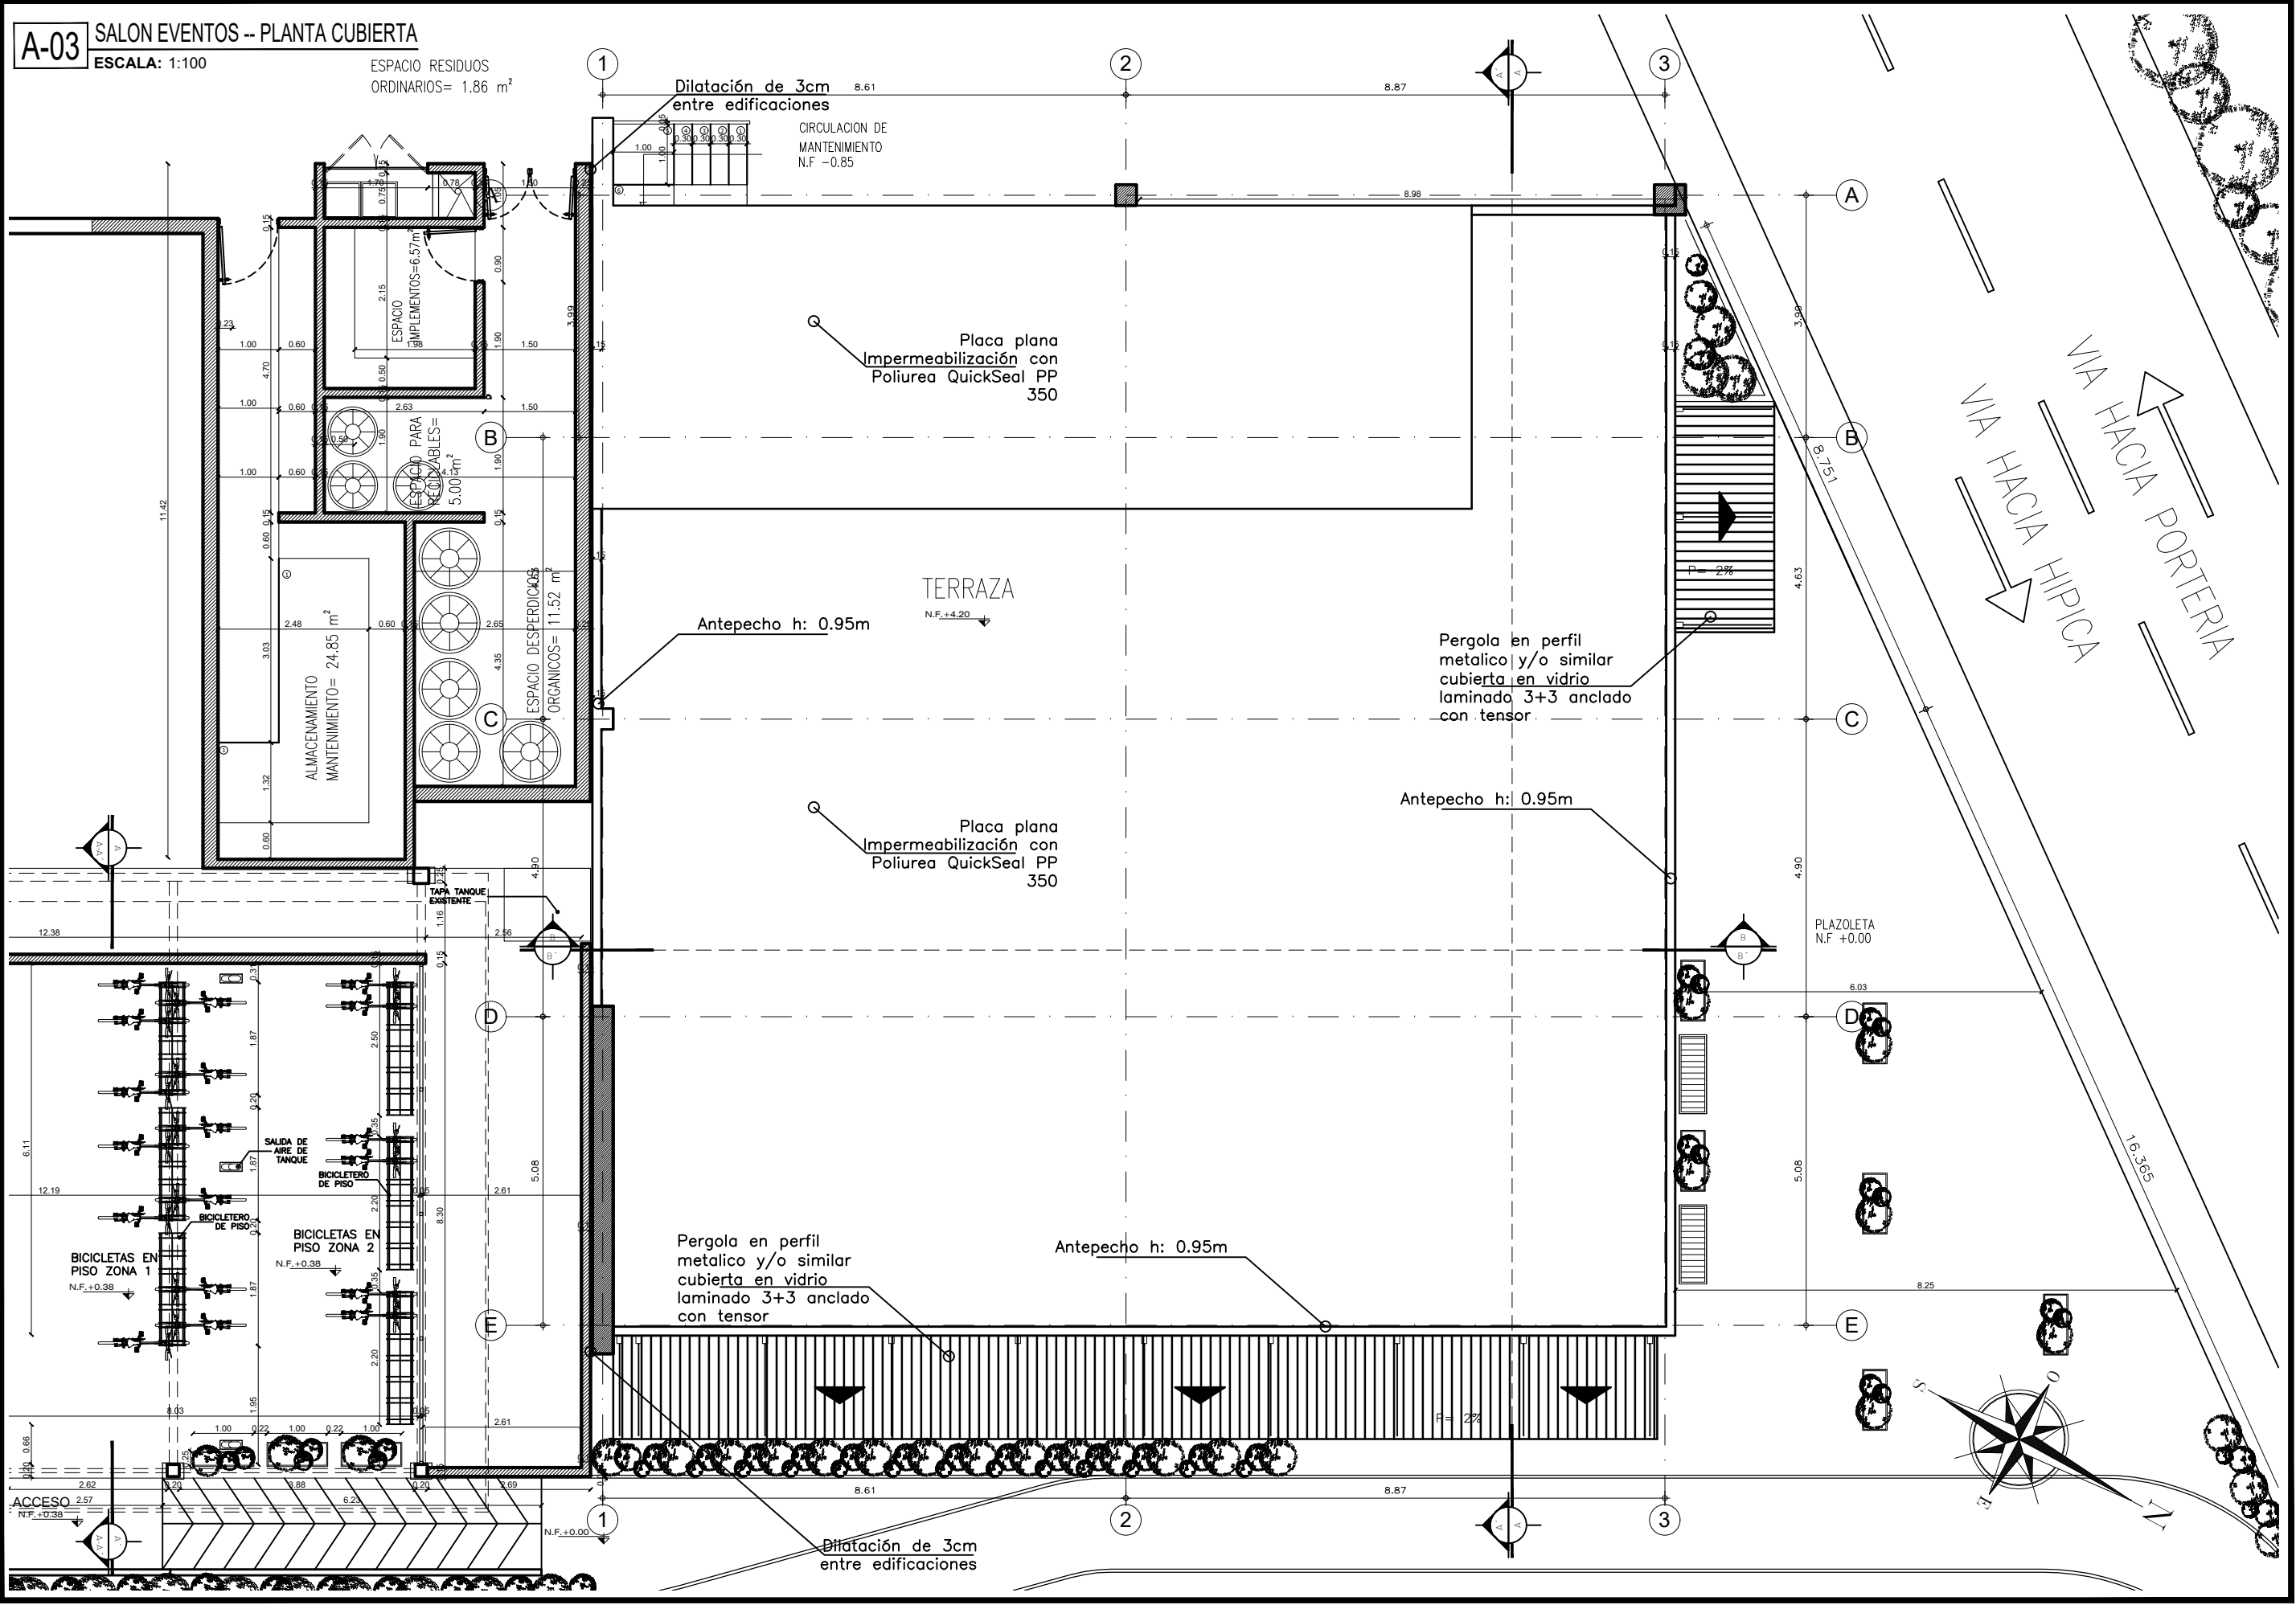

NOMBRE DEL PROYECTO:  
**SALONES DE EVENTOS – PVCC**

REPRESENTANTE LEGAL:  
 ANDRES YEPES  
 C.C. 80.422.044 DE BOGOTÁ

DIRECTOR DEL PROYECTO:  
 XXXXXXXXXXXXXXXX  
 XXXXXXXXX

ARQUITECTO RESIDENTE:  
 XXXXXXXXXXXXXXXX

Vo. Bo. GERENCIA PUEBLO VIEJO COUNTRY CLUB  
 Vo. Bo. COMITE DE OBRAS

DISEÑO:  
 ARO CRISTIAN ALVAREZ  
 M.P. A9682017-1013601132

CONTIENE:  
 PLANTA CUBIERTA SALONES DE EVENTOS

OBSERVACIONES:  
 \_\_\_\_\_  
 \_\_\_\_\_  
 \_\_\_\_\_  
 \_\_\_\_\_  
 \_\_\_\_\_  
 \_\_\_\_\_

MODIFICACIONES:  
 N°: \_\_\_\_\_ FECHA: \_\_\_\_\_  
 MODIFICACION: \_\_\_\_\_

ESCALA: INDICADA  
 FECHA: 21-01-2020

ARCHIVO DIGITAL:  
 SALON EVENTOS PVCC - 1.7.8.dwg

CODIGO DEL PROYECTO:

**A-03**  
 PLANO:  
 DE: **9**