



A-07 FACHADA HACIA PARQUE
 ESCALA: 1:75

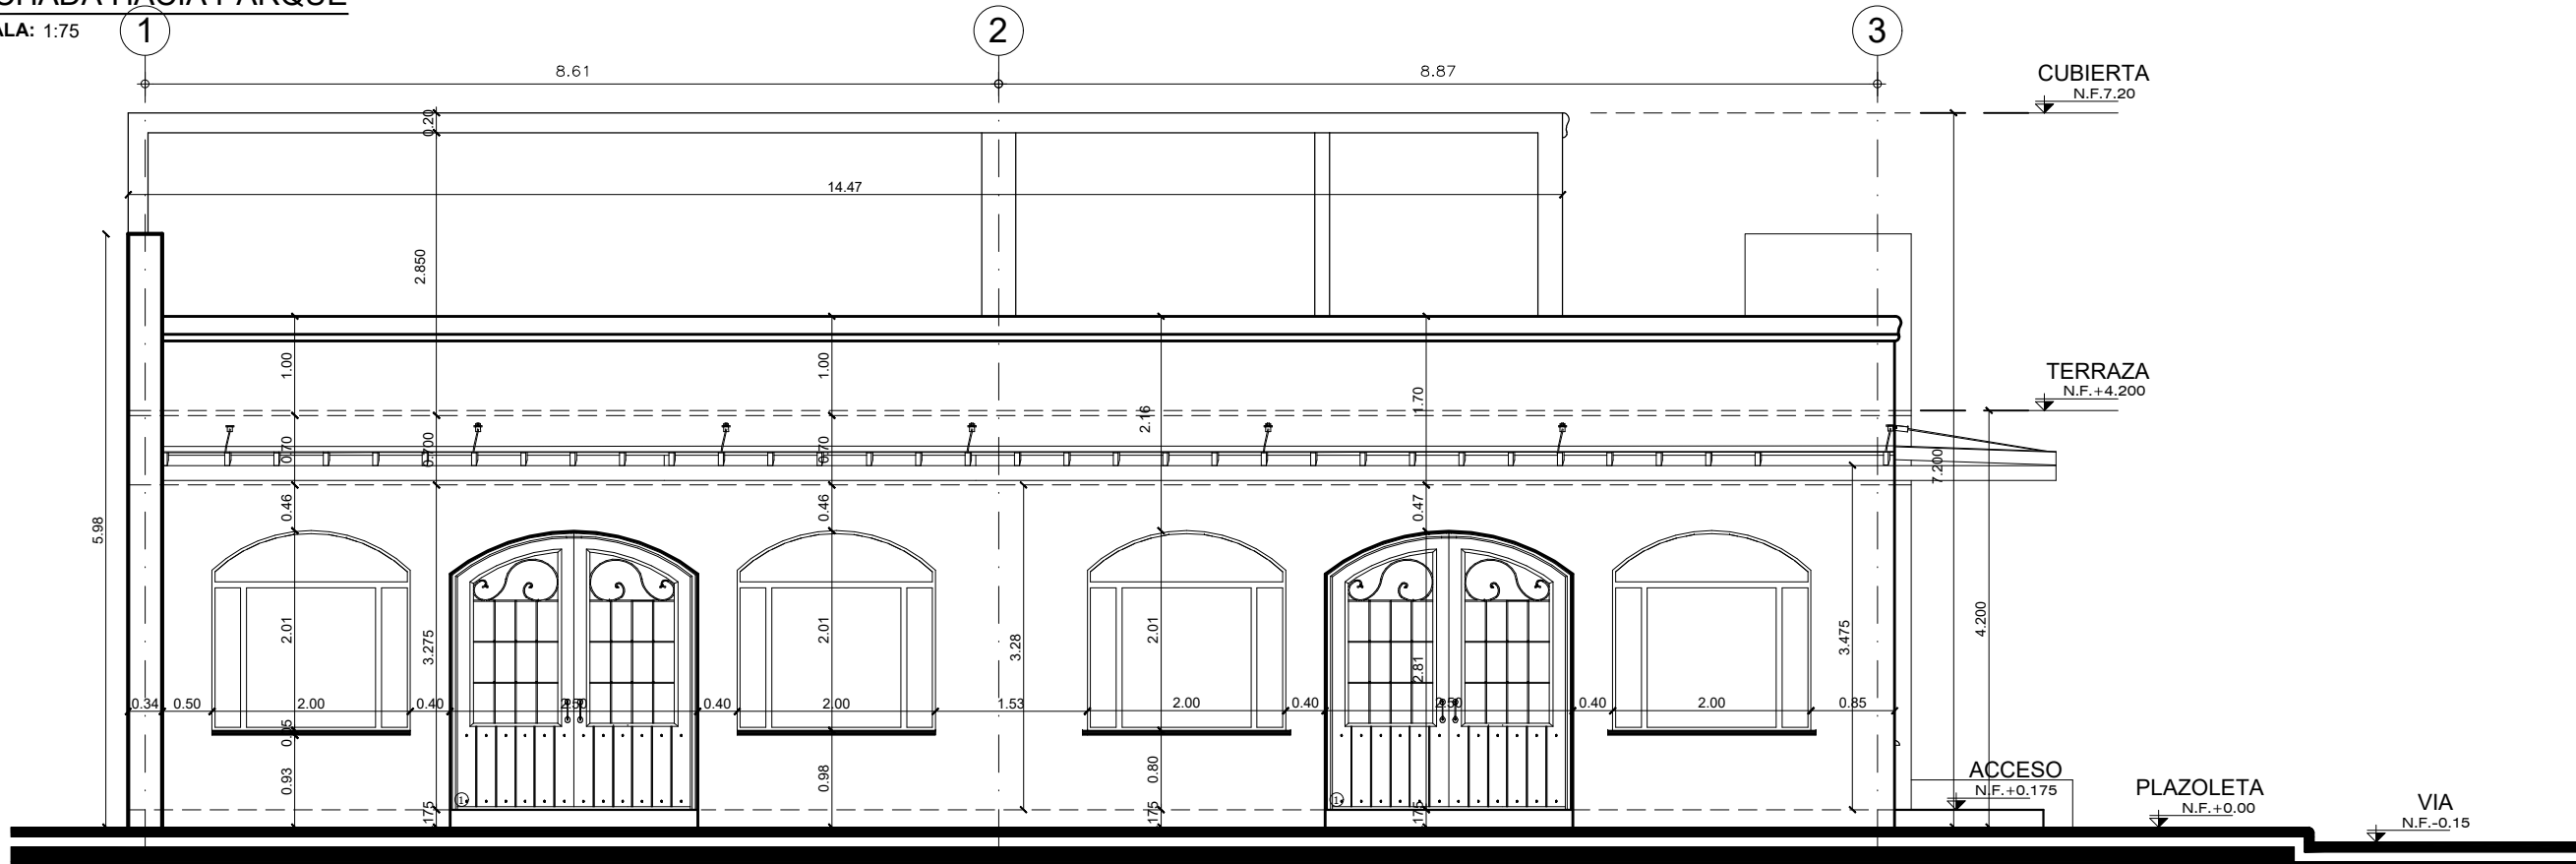

A-07 FACHADA HACIA VIA
 ESCALA: 1:75

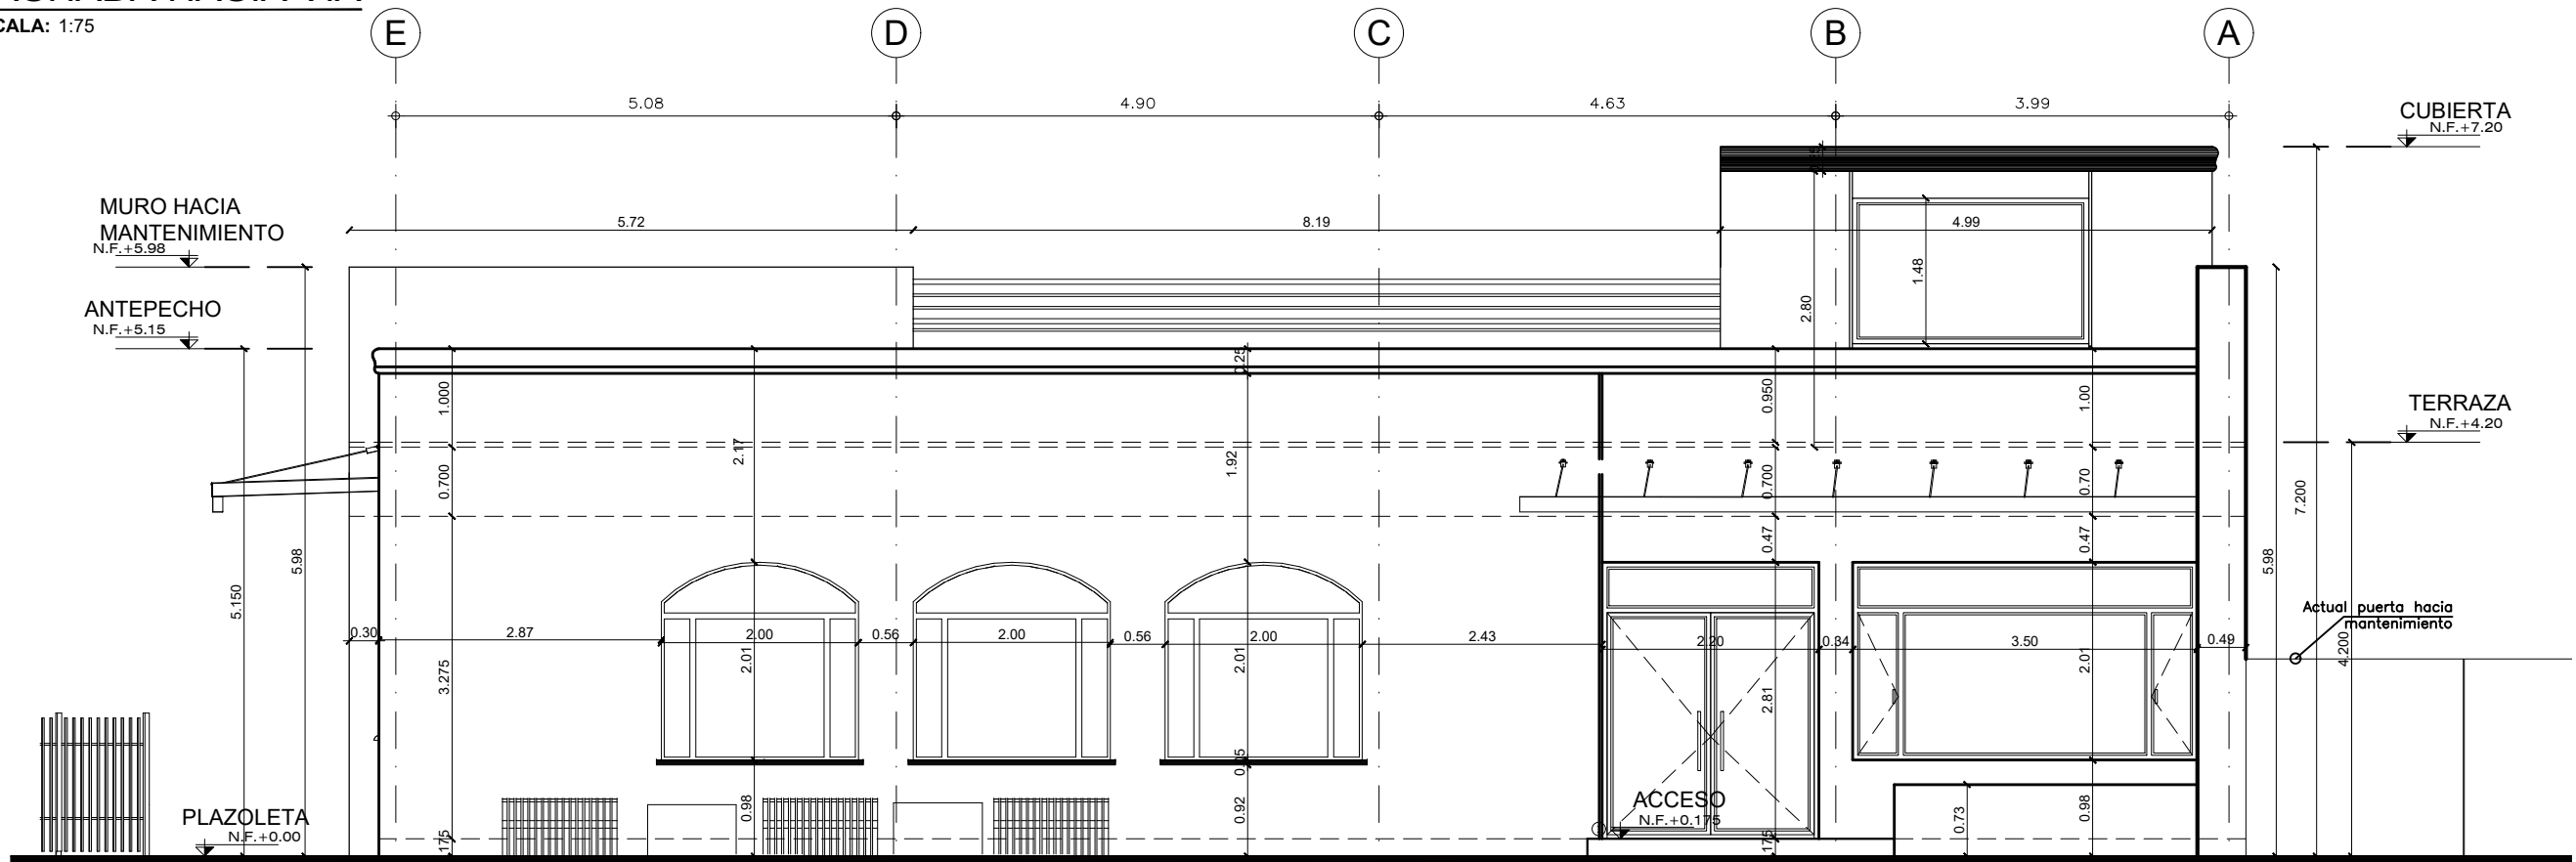

NOMBRE DEL PROYECTO:
 SALONES DE EVENTOS -- PVCC

REPRESENTANTE LEGAL:
 ANDRÉS YEPES
 C.C. 90.422.044 DE BOGOTÁ

DIRECTOR DEL PROYECTO:
 XXXXXXXXXXXXXXXX
 XXXXXXXXX

ARQUITECTO RESIDENTE:
 XXXXXXXXXXXXXXXX

Va. Bo. GERENCIA PUEBLO VIEJO
 COUNTRY CLUB

Va. Bo. COMITE DE OBRAS

DISEÑO:
 ARQ. CRISTIAN ALVAREZ
 M.P. A9682017-1013601132

CONTIENE:
 -FACHADA HACIA PARQUE
 -FACHADA HACIA VIA

OBSERVACIONES:

MODIFICACIONES:
 N.º: _____ FECHA: _____
 MODIFICACION: _____

ESCALA: _____ FECHA: _____
 INDICADA 02-07-2019

ARCHIVO DIGITAL:
 SALON EVENTOS PVCC - 08.08.19.dwg

CODIGO DEL PROYECTO:

A-07

PLANO:

DE: