


A-08

FACHADA DESDE MANTENIMIENTO


ESCALA: 1:75

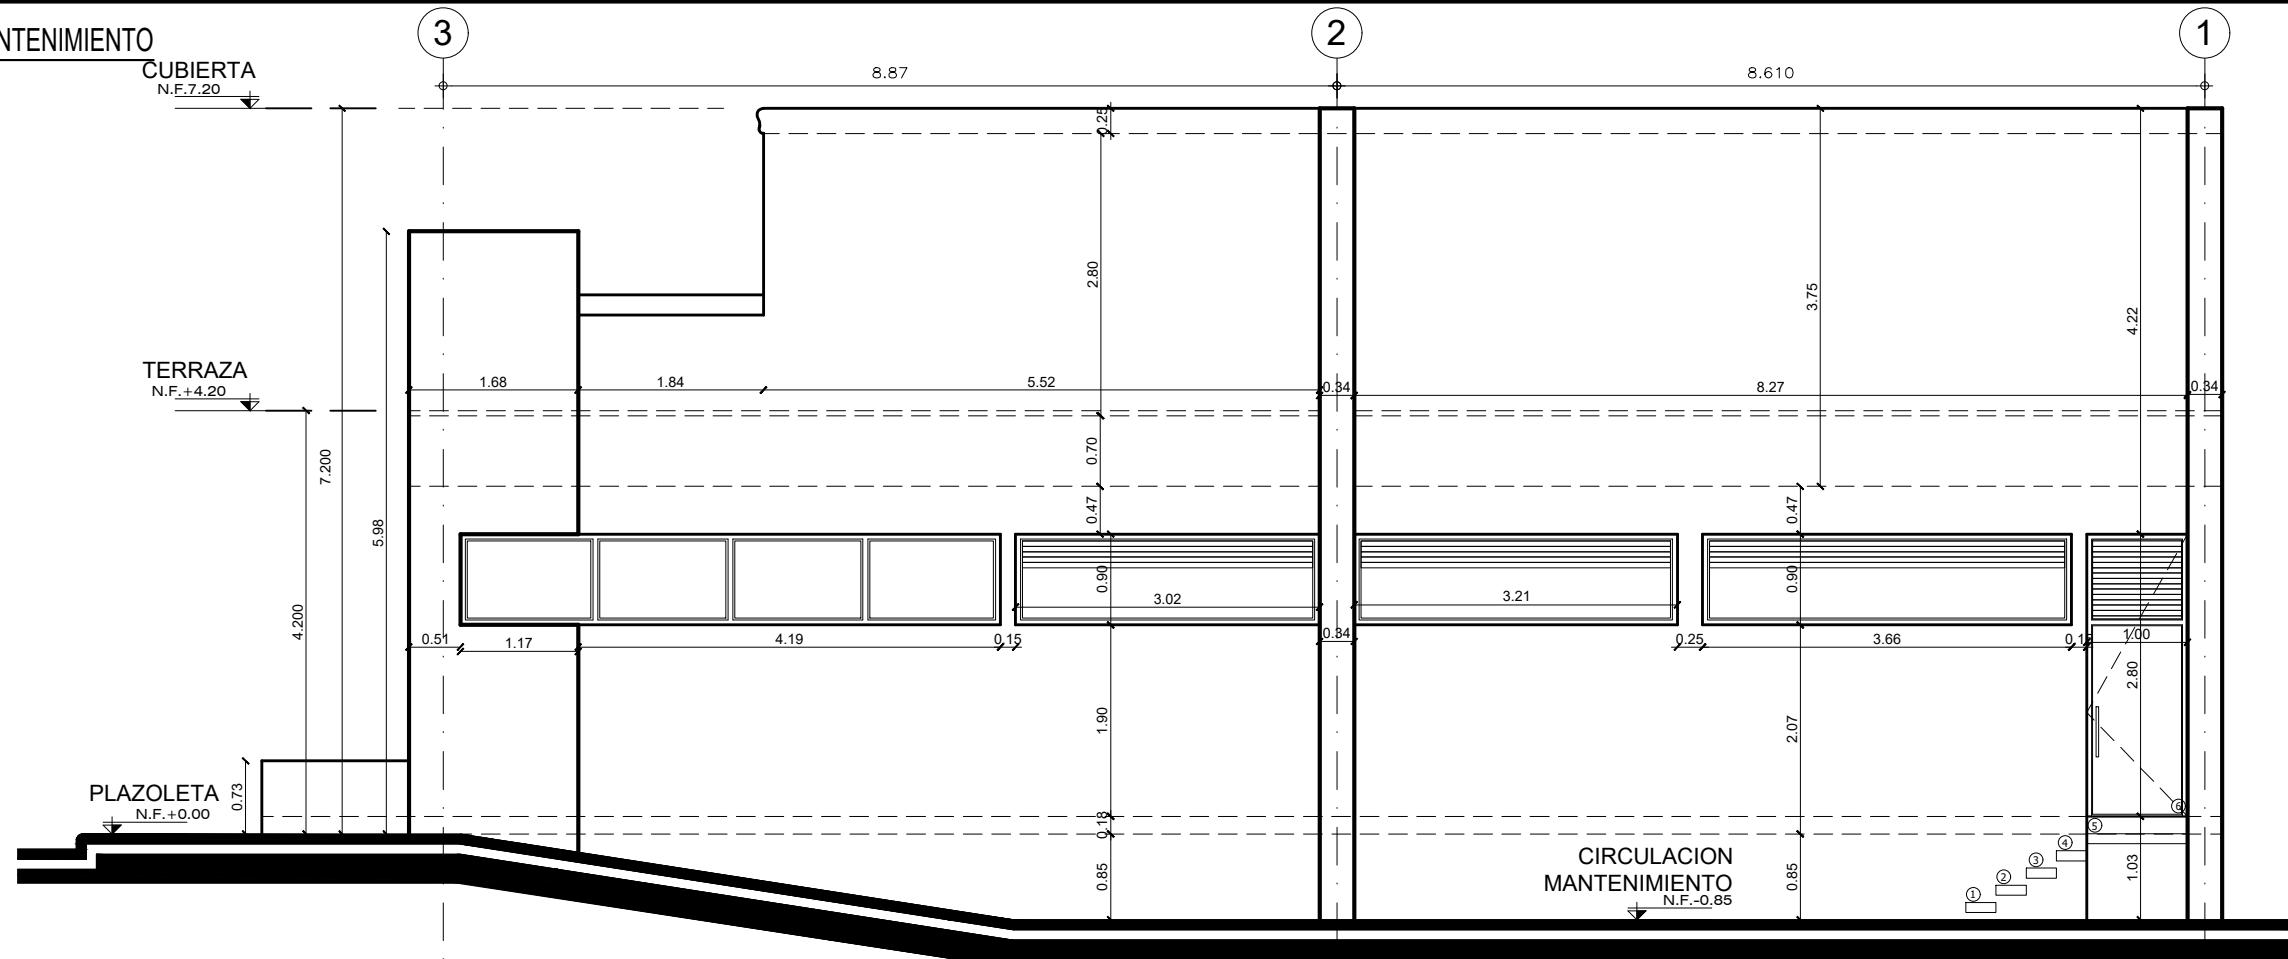

A-08

SALON EVENTOS -- CORTE A-A'

ESCALA: 1:75

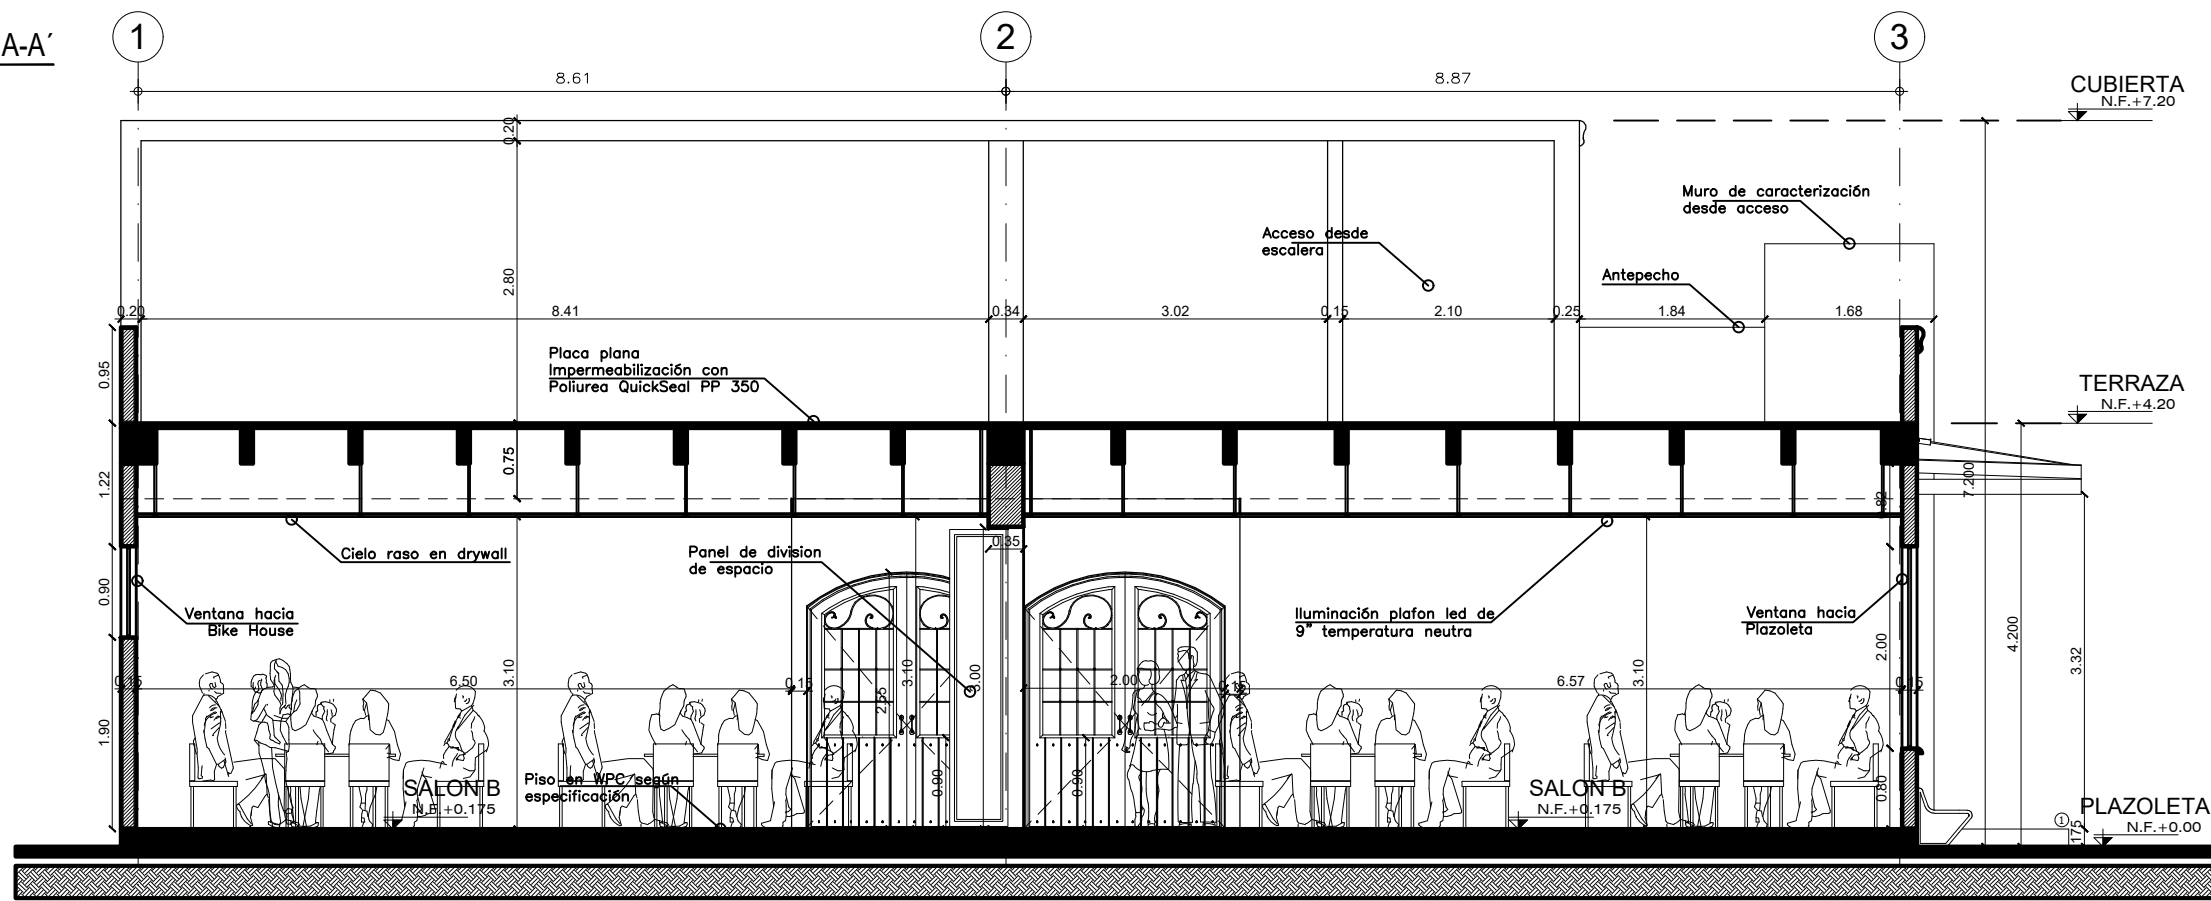

NOMBRE DEL PROYECTO:

SALONES DE EVENTOS - PVCC

REPRESENTANTE LEGAL:

ANDRÉS YEPES
C.C. 80.422.044 DE BOGOTÁ

DIRECTOR DEL PROYECTO:

XXXXXXXXXXXX
XXXXXXXXXXXX

ARQUITECTO RESIDENTE:

XXXXXXXXXXXX

Va. Bo. GERENCIA PUEBLO VIEJO
COUNTRY CLUB

Va. Bo. COMITE DE OBRAS

DISEÑO:

ARQ. CRISTIAN ALVAREZ
M.P. AG82017-1013601132

CONTIENE:

- FACHADA DESDE MANTENIMIENTO
- CORTE A-A'

OBSERVACIONES:

MODIFICACIONES:

N: _____ FECHA: _____
MODIFICACION: _____

ESCALA: _____ FECHA: _____

INDICADA 02-07-2019

ARCHIVO DIGITAL:

SALON EVENTOS PVCC - 08.08.19.dwg

CODIGO DEL PROYECTO:

A-08

PLANO:

DE:

9